


⊕ (0,0) 원점

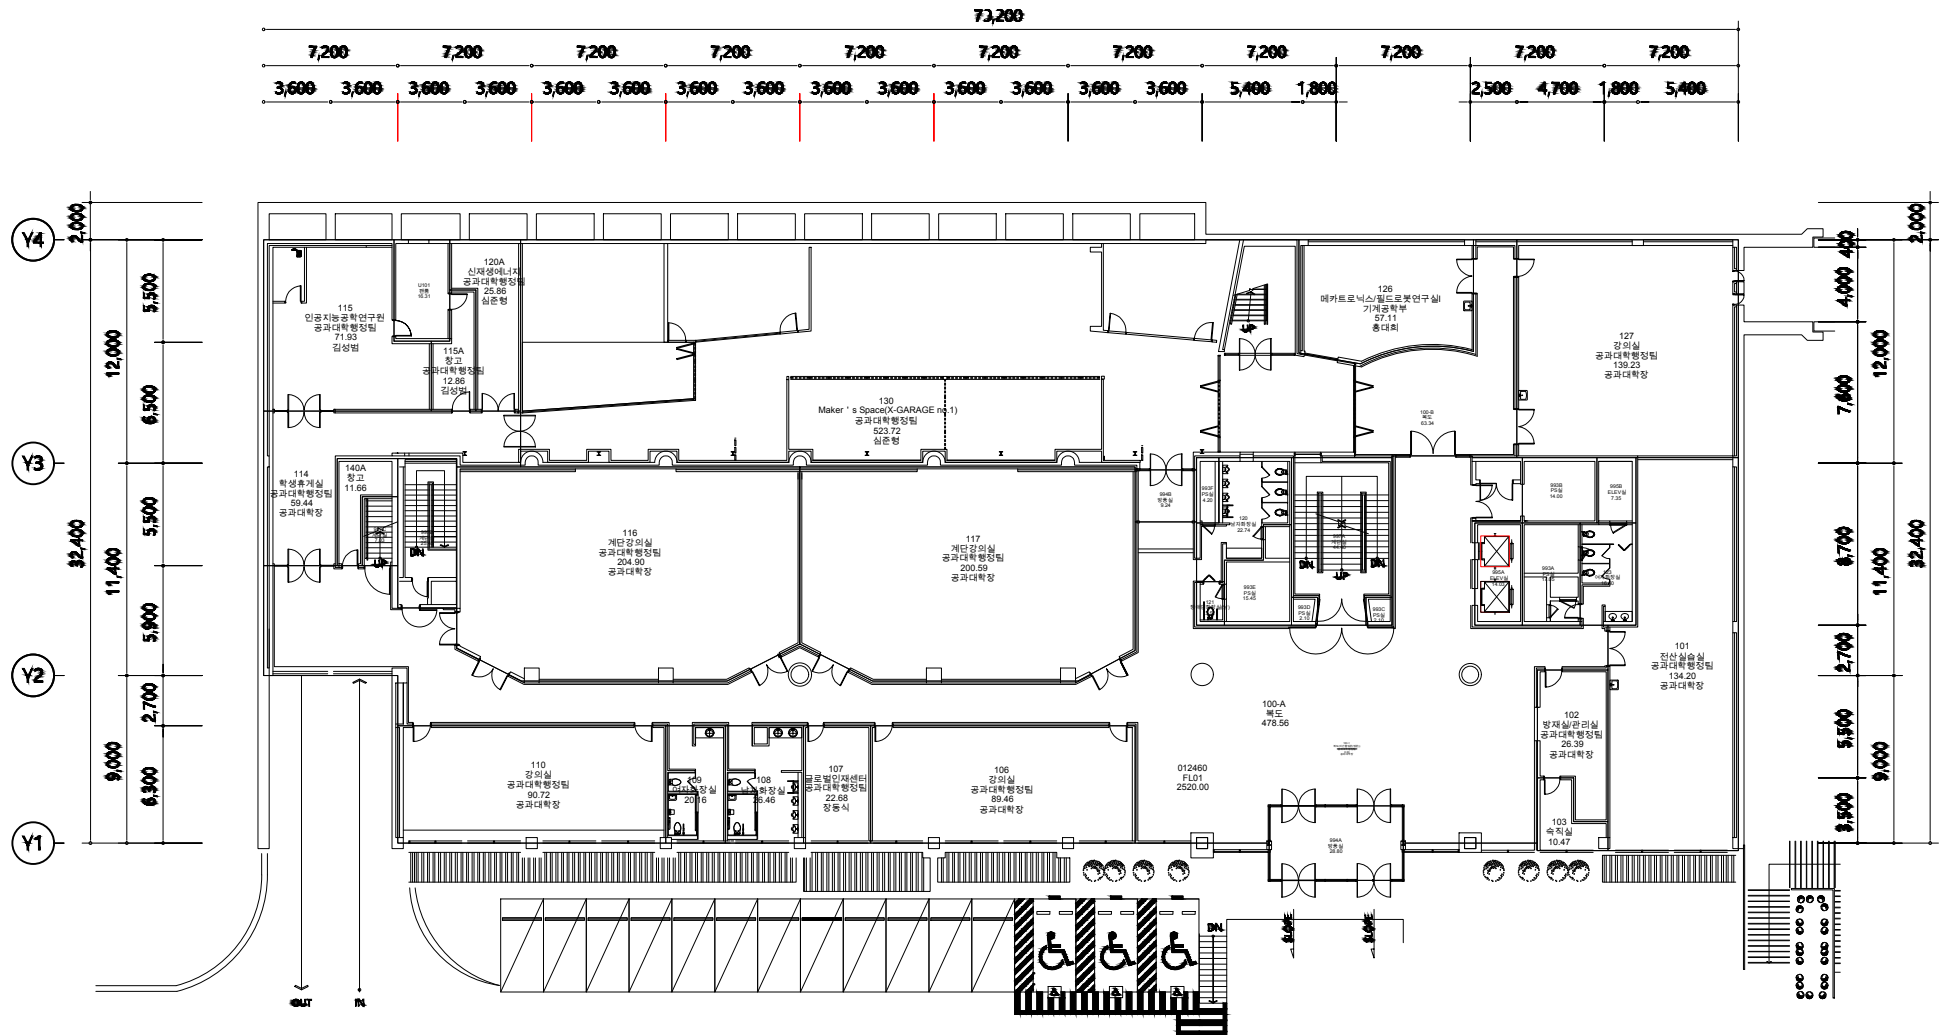

1 창의관 지상1층 평면도
축척 1/300

