


⊕ (0.0) 원점

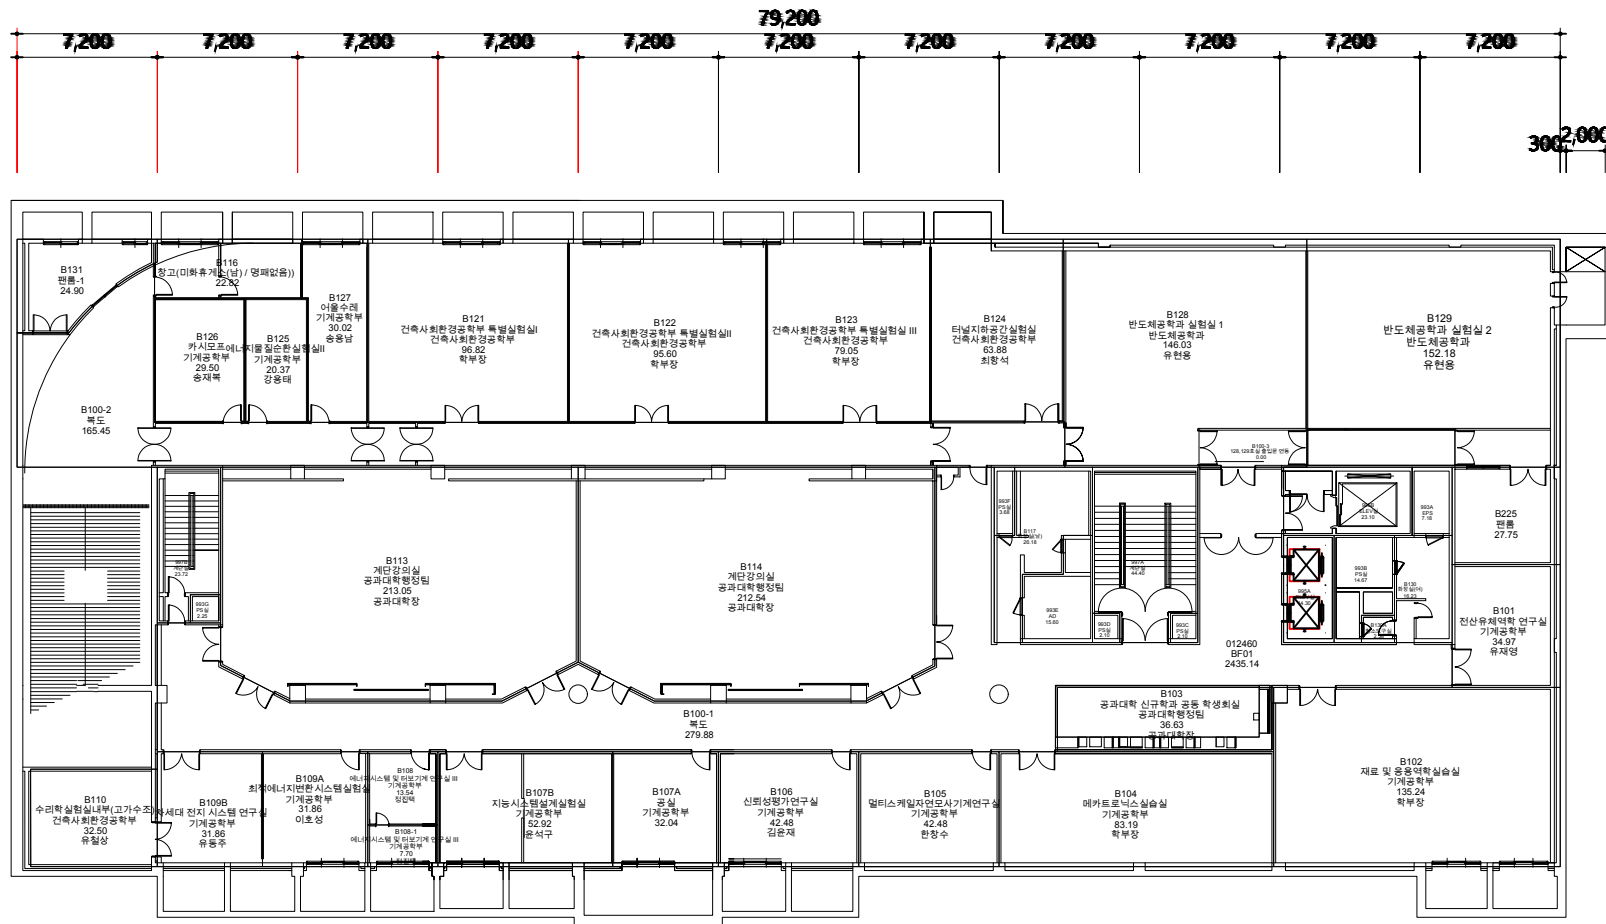

1 창원의관 지하 1층 평면도